


elewacja północna

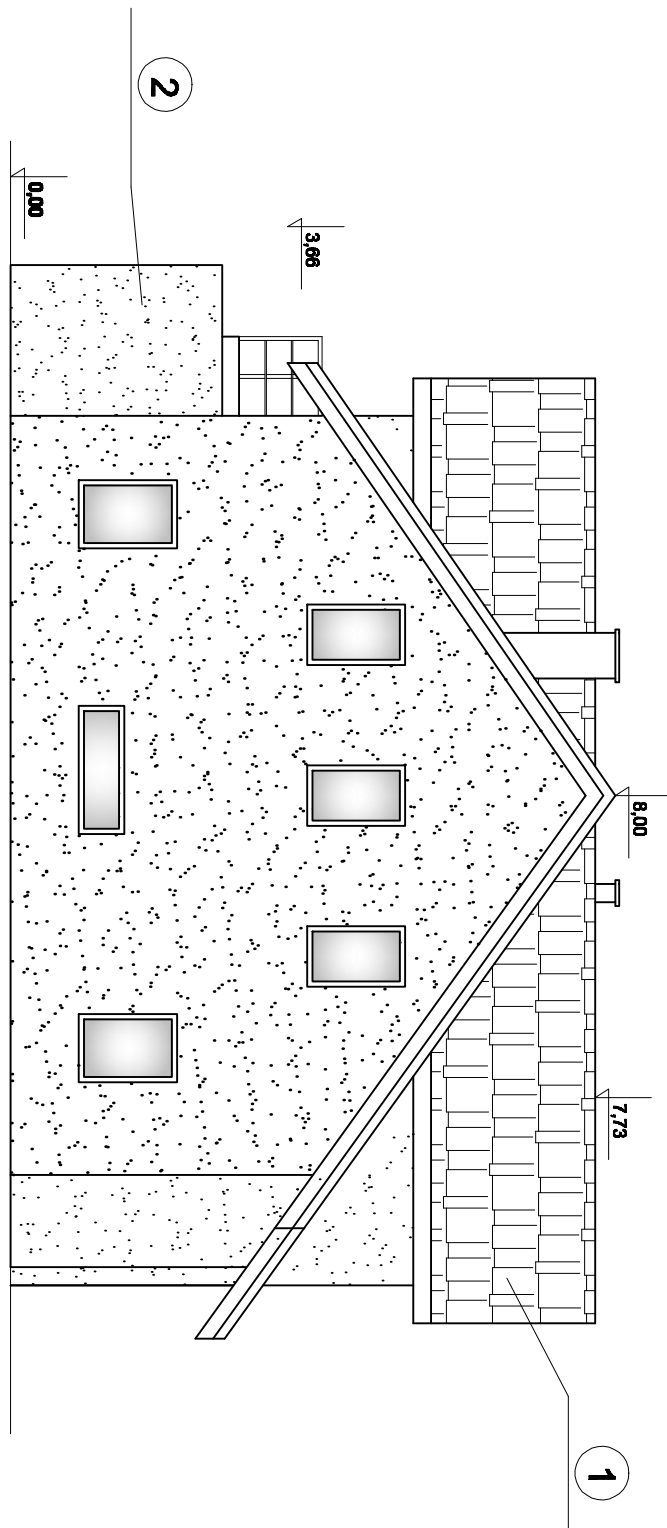

elewacja południowa