


elewacja wschodnia

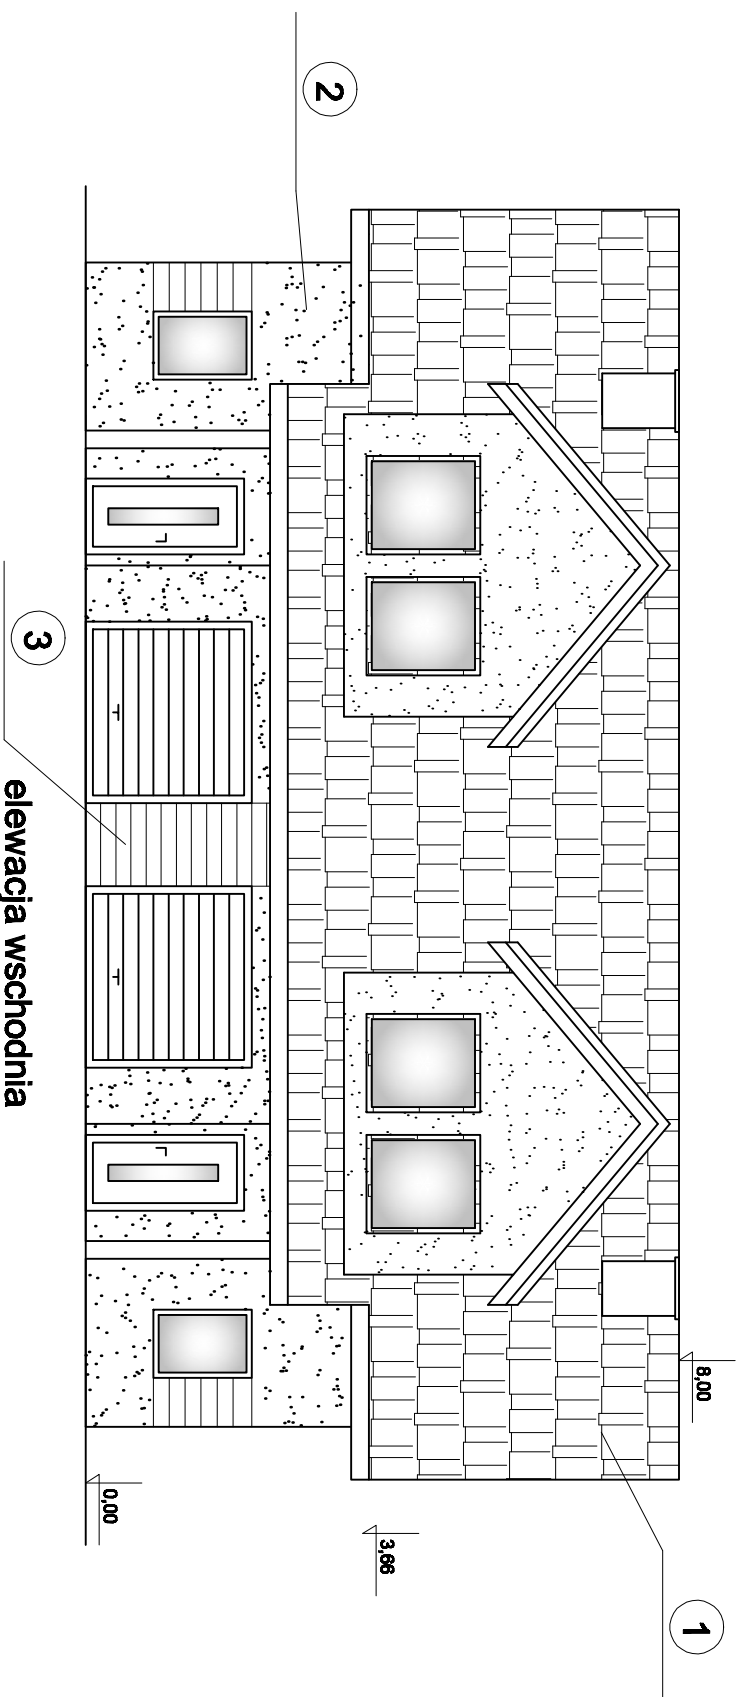

elewacja wschodnia